



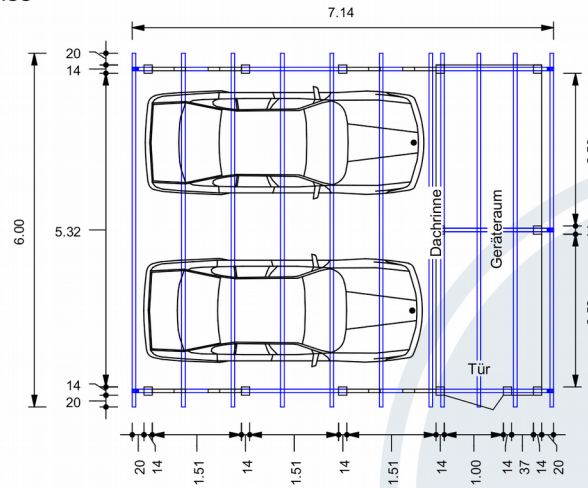

Maßstab: 1 : 100  
Grundriss

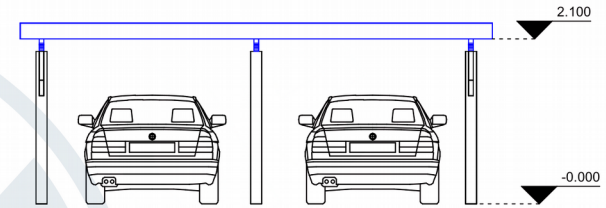

Maßstab: 1 : 75  
Schnitt



Maßstab: 1 : 75  
3D-Ansicht

